



6 科室分布

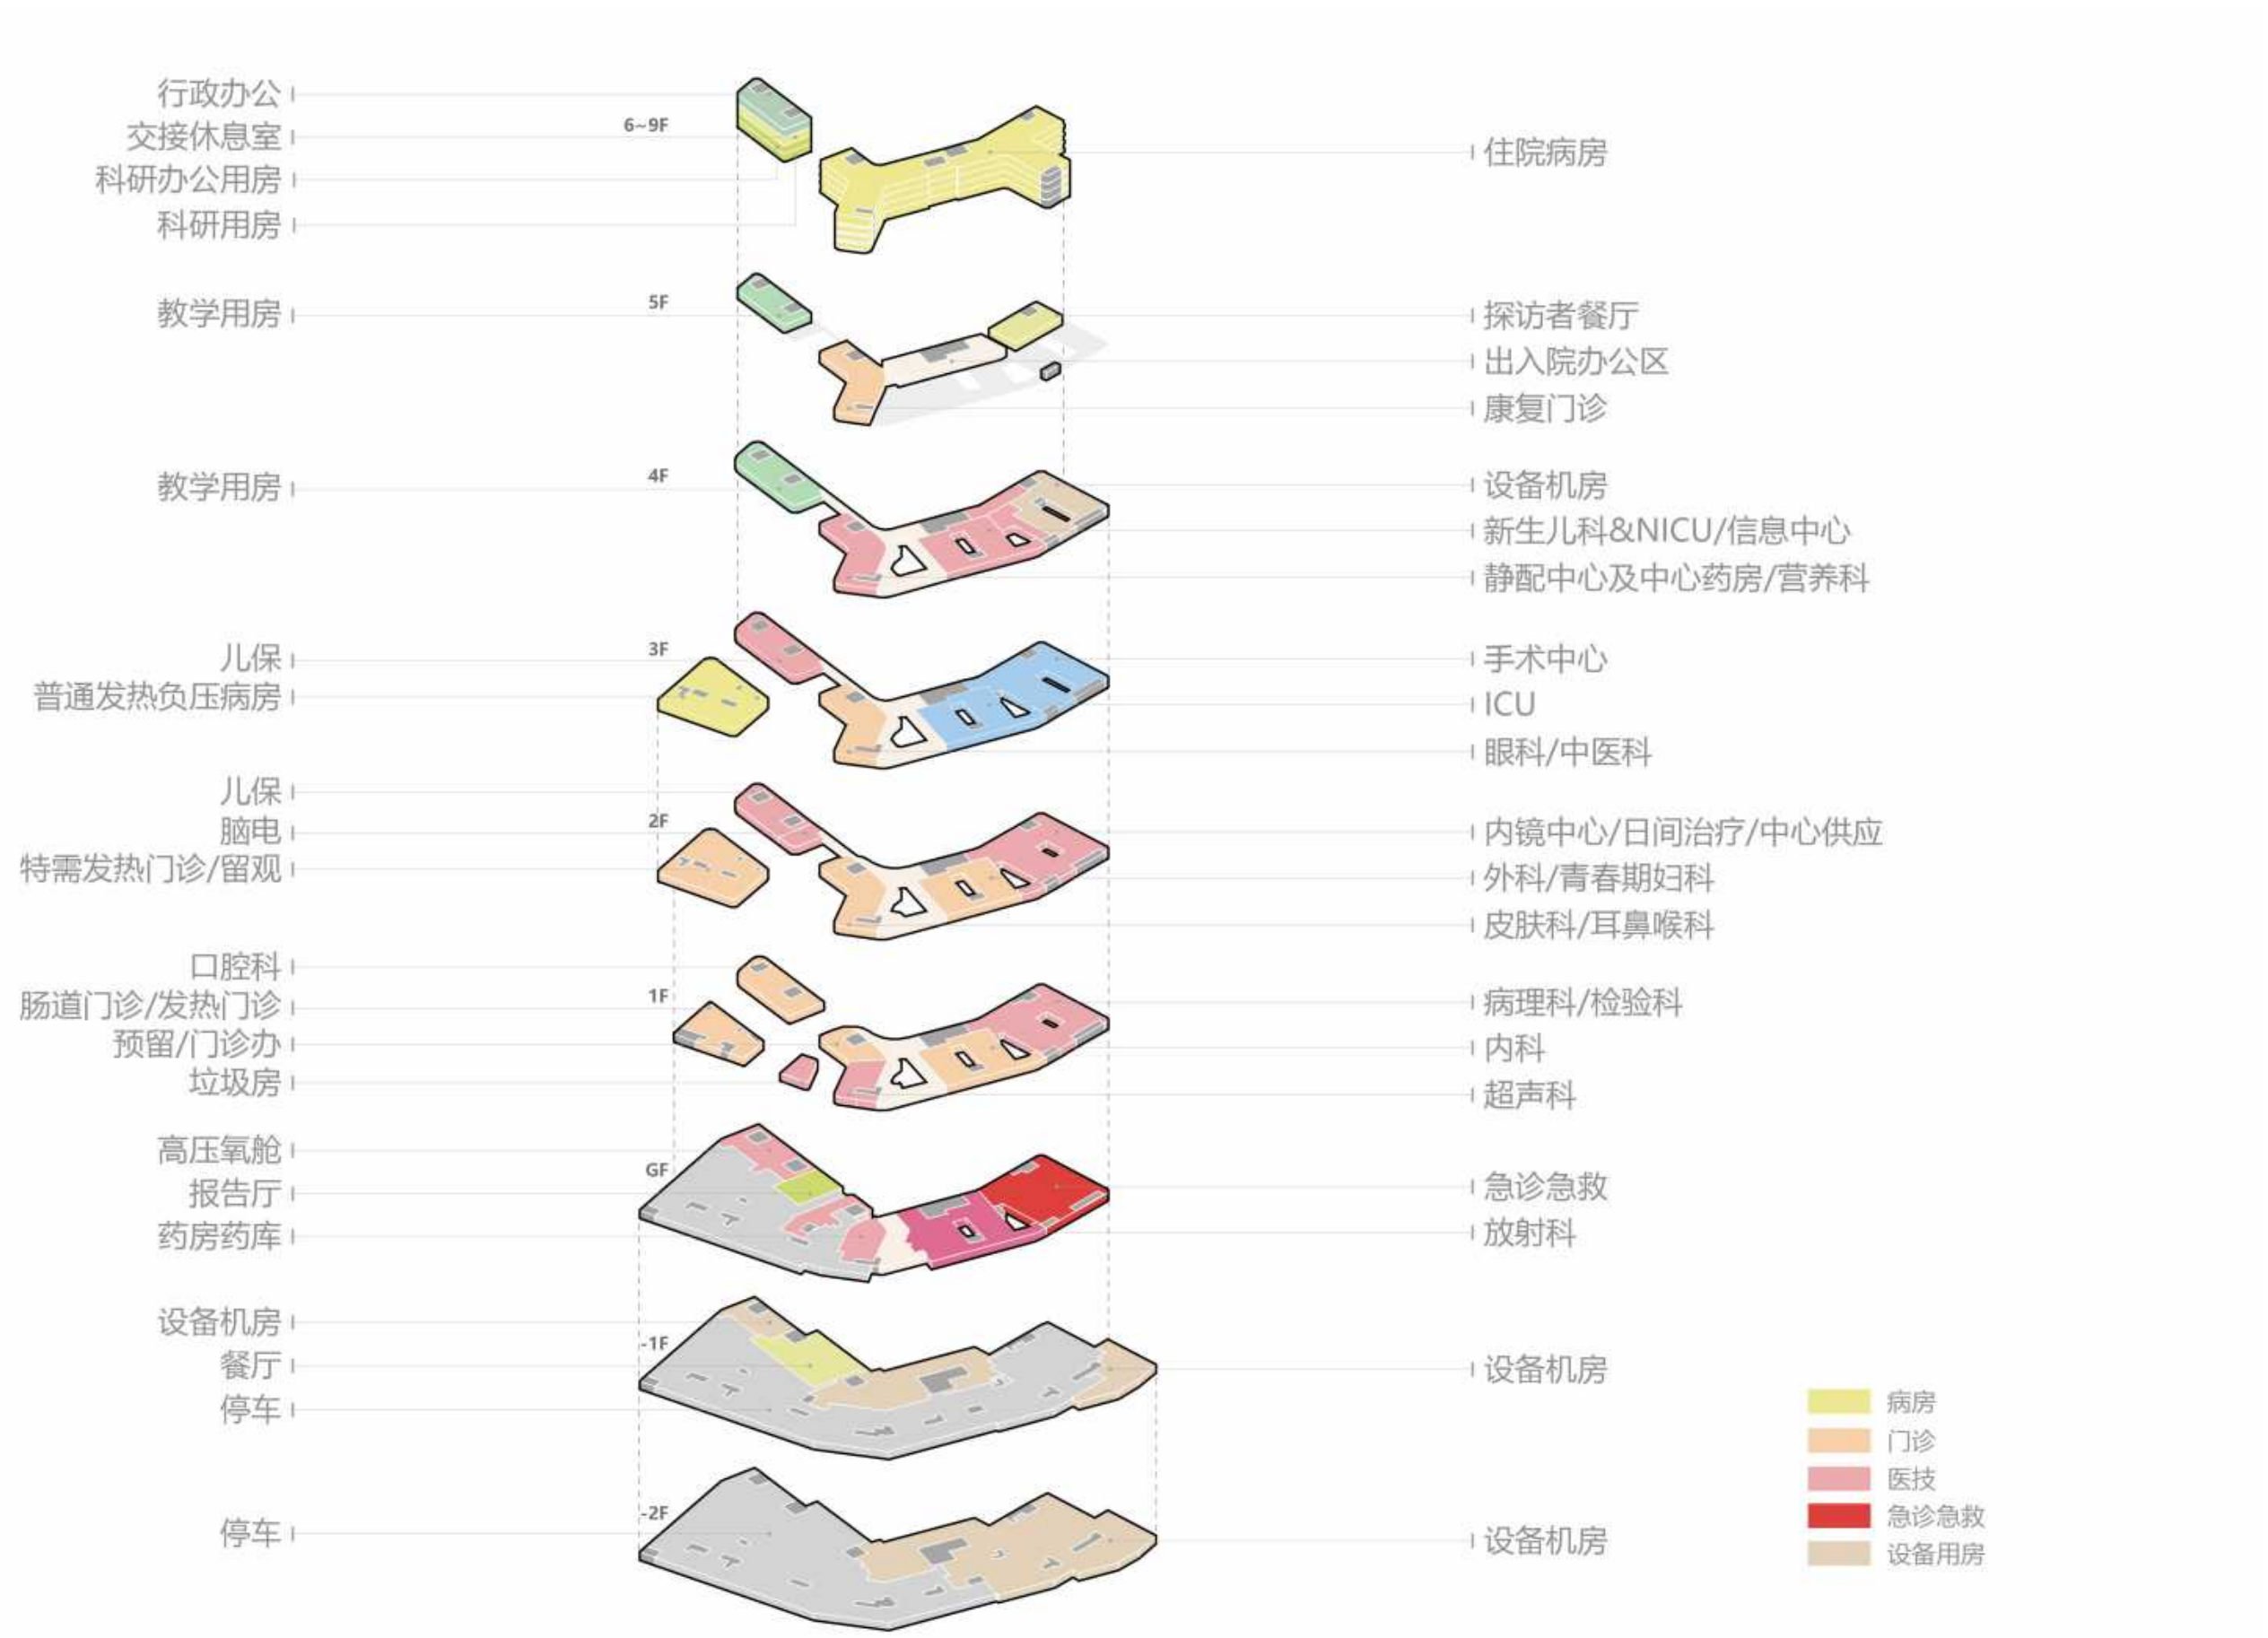


1 栋 医疗综合楼
一层平面图

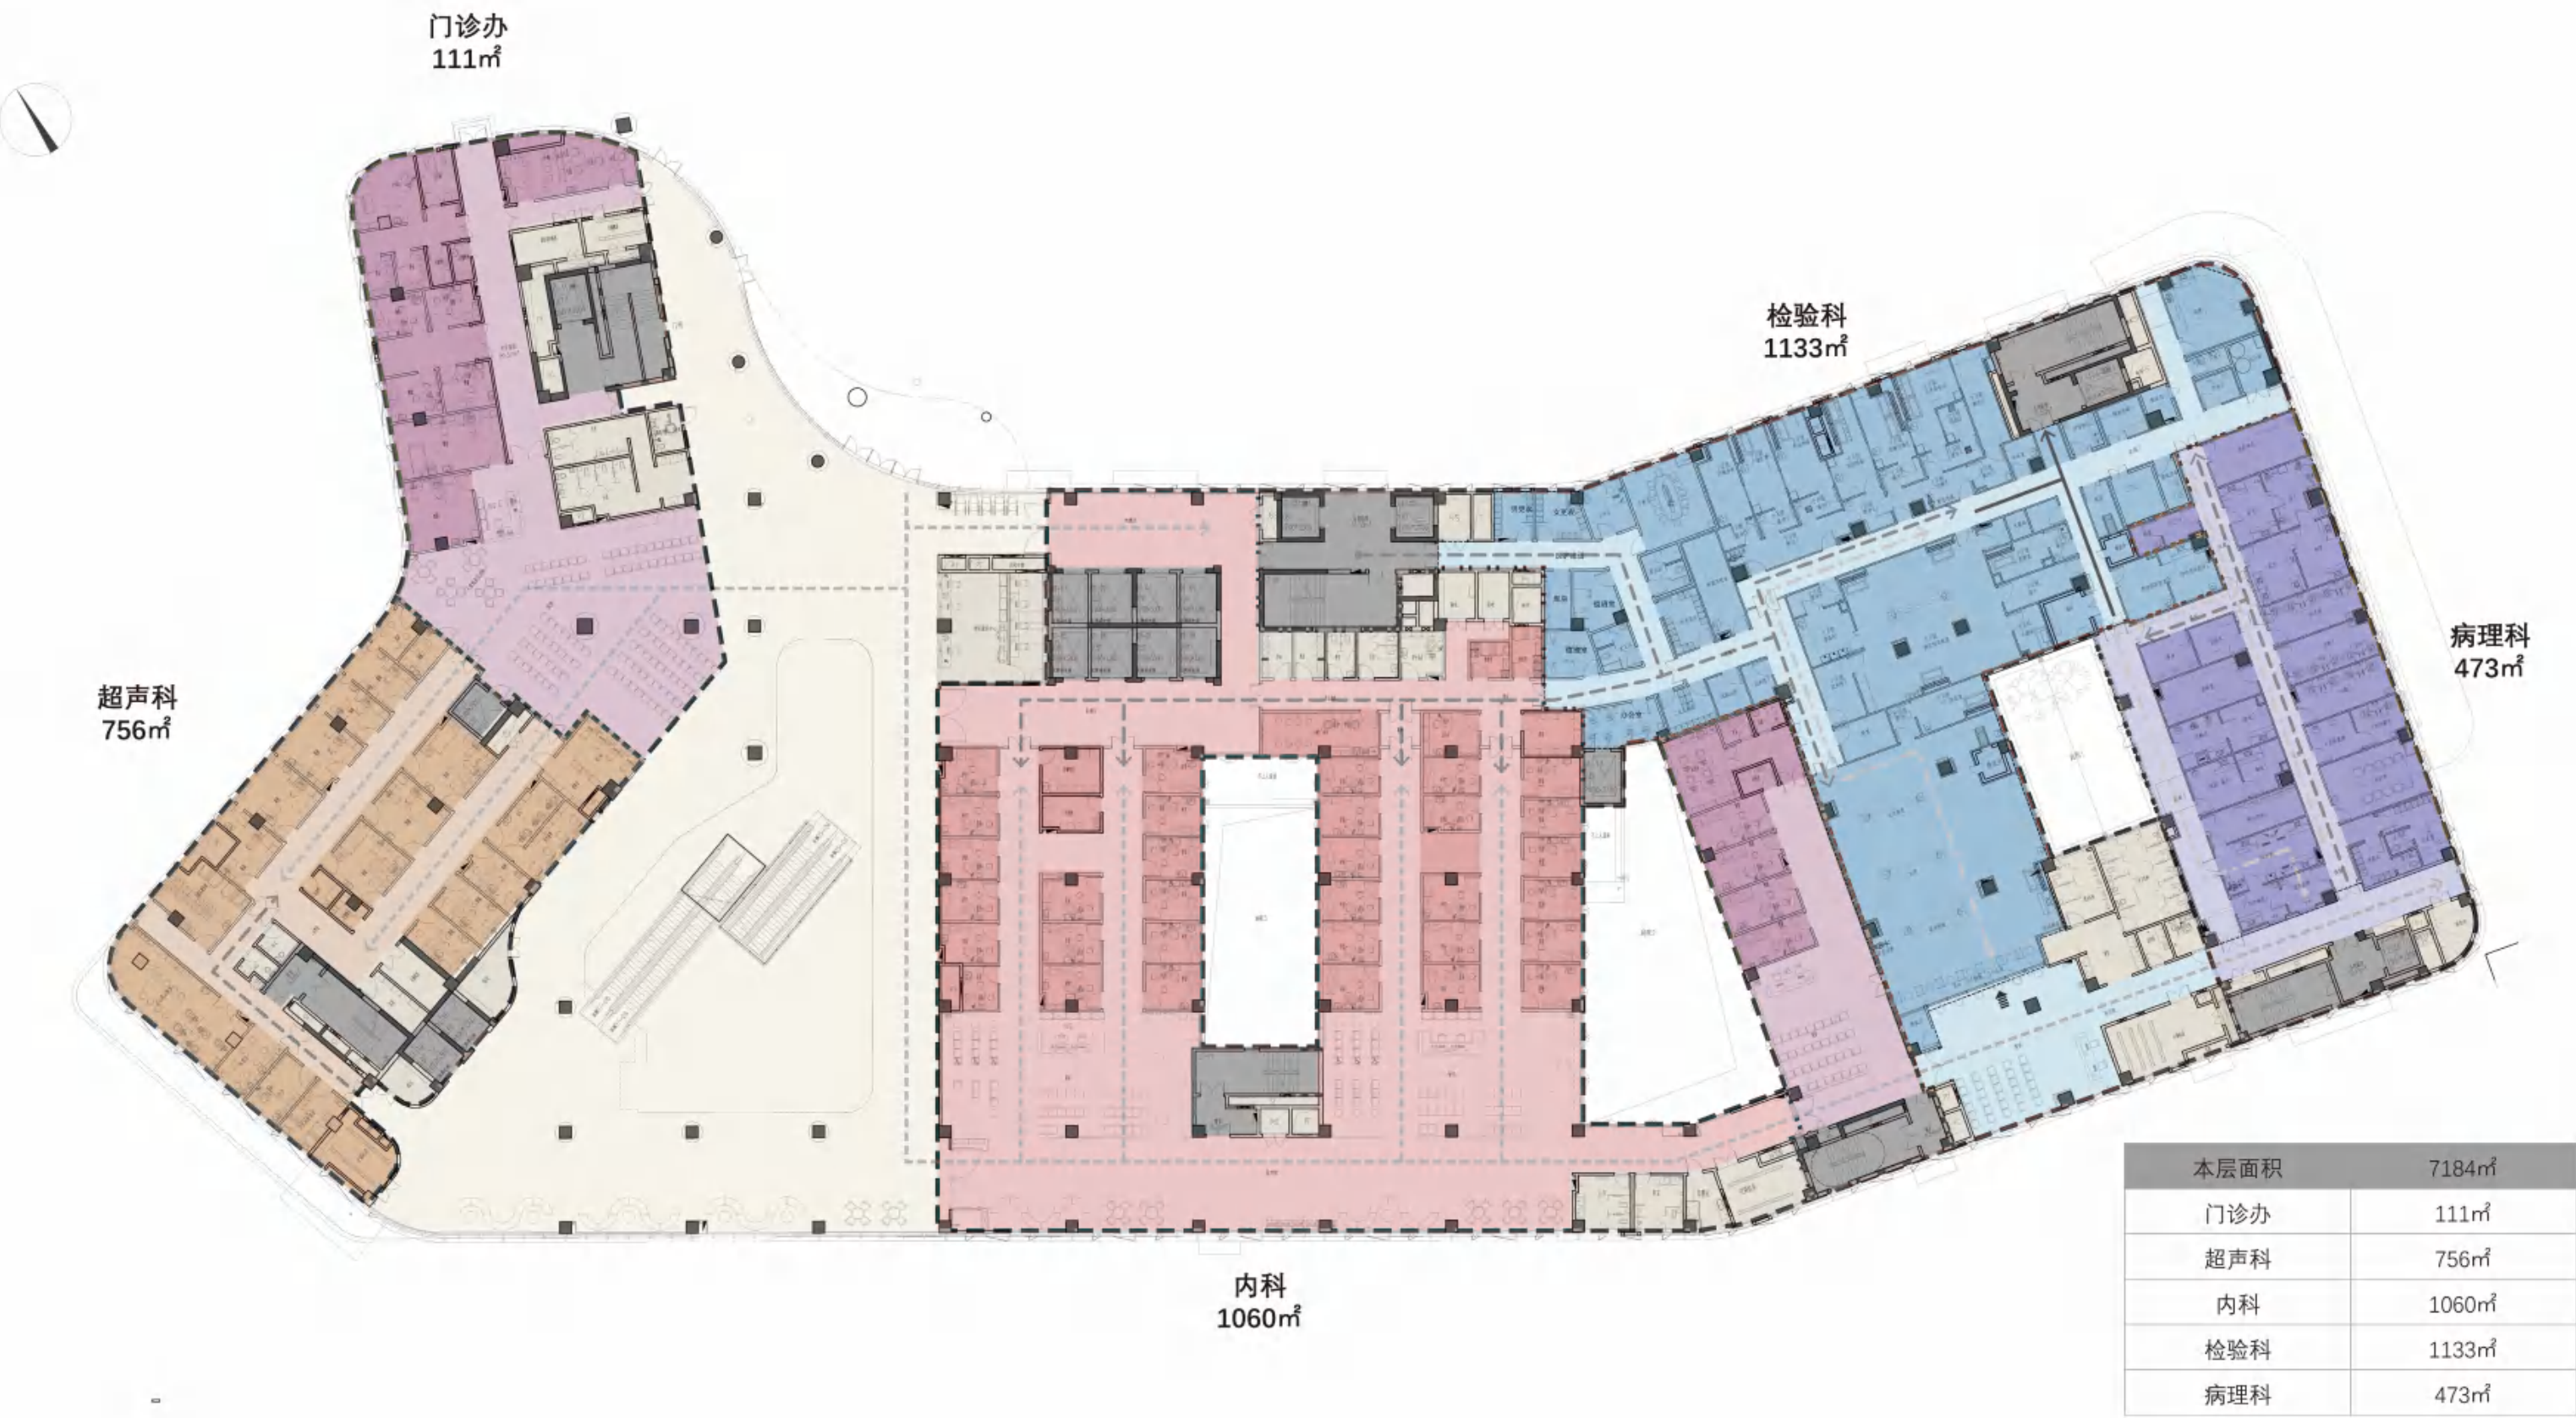

1 栋 医疗综合楼
二层平面图



1 栋 医疗综合楼
三层平面图

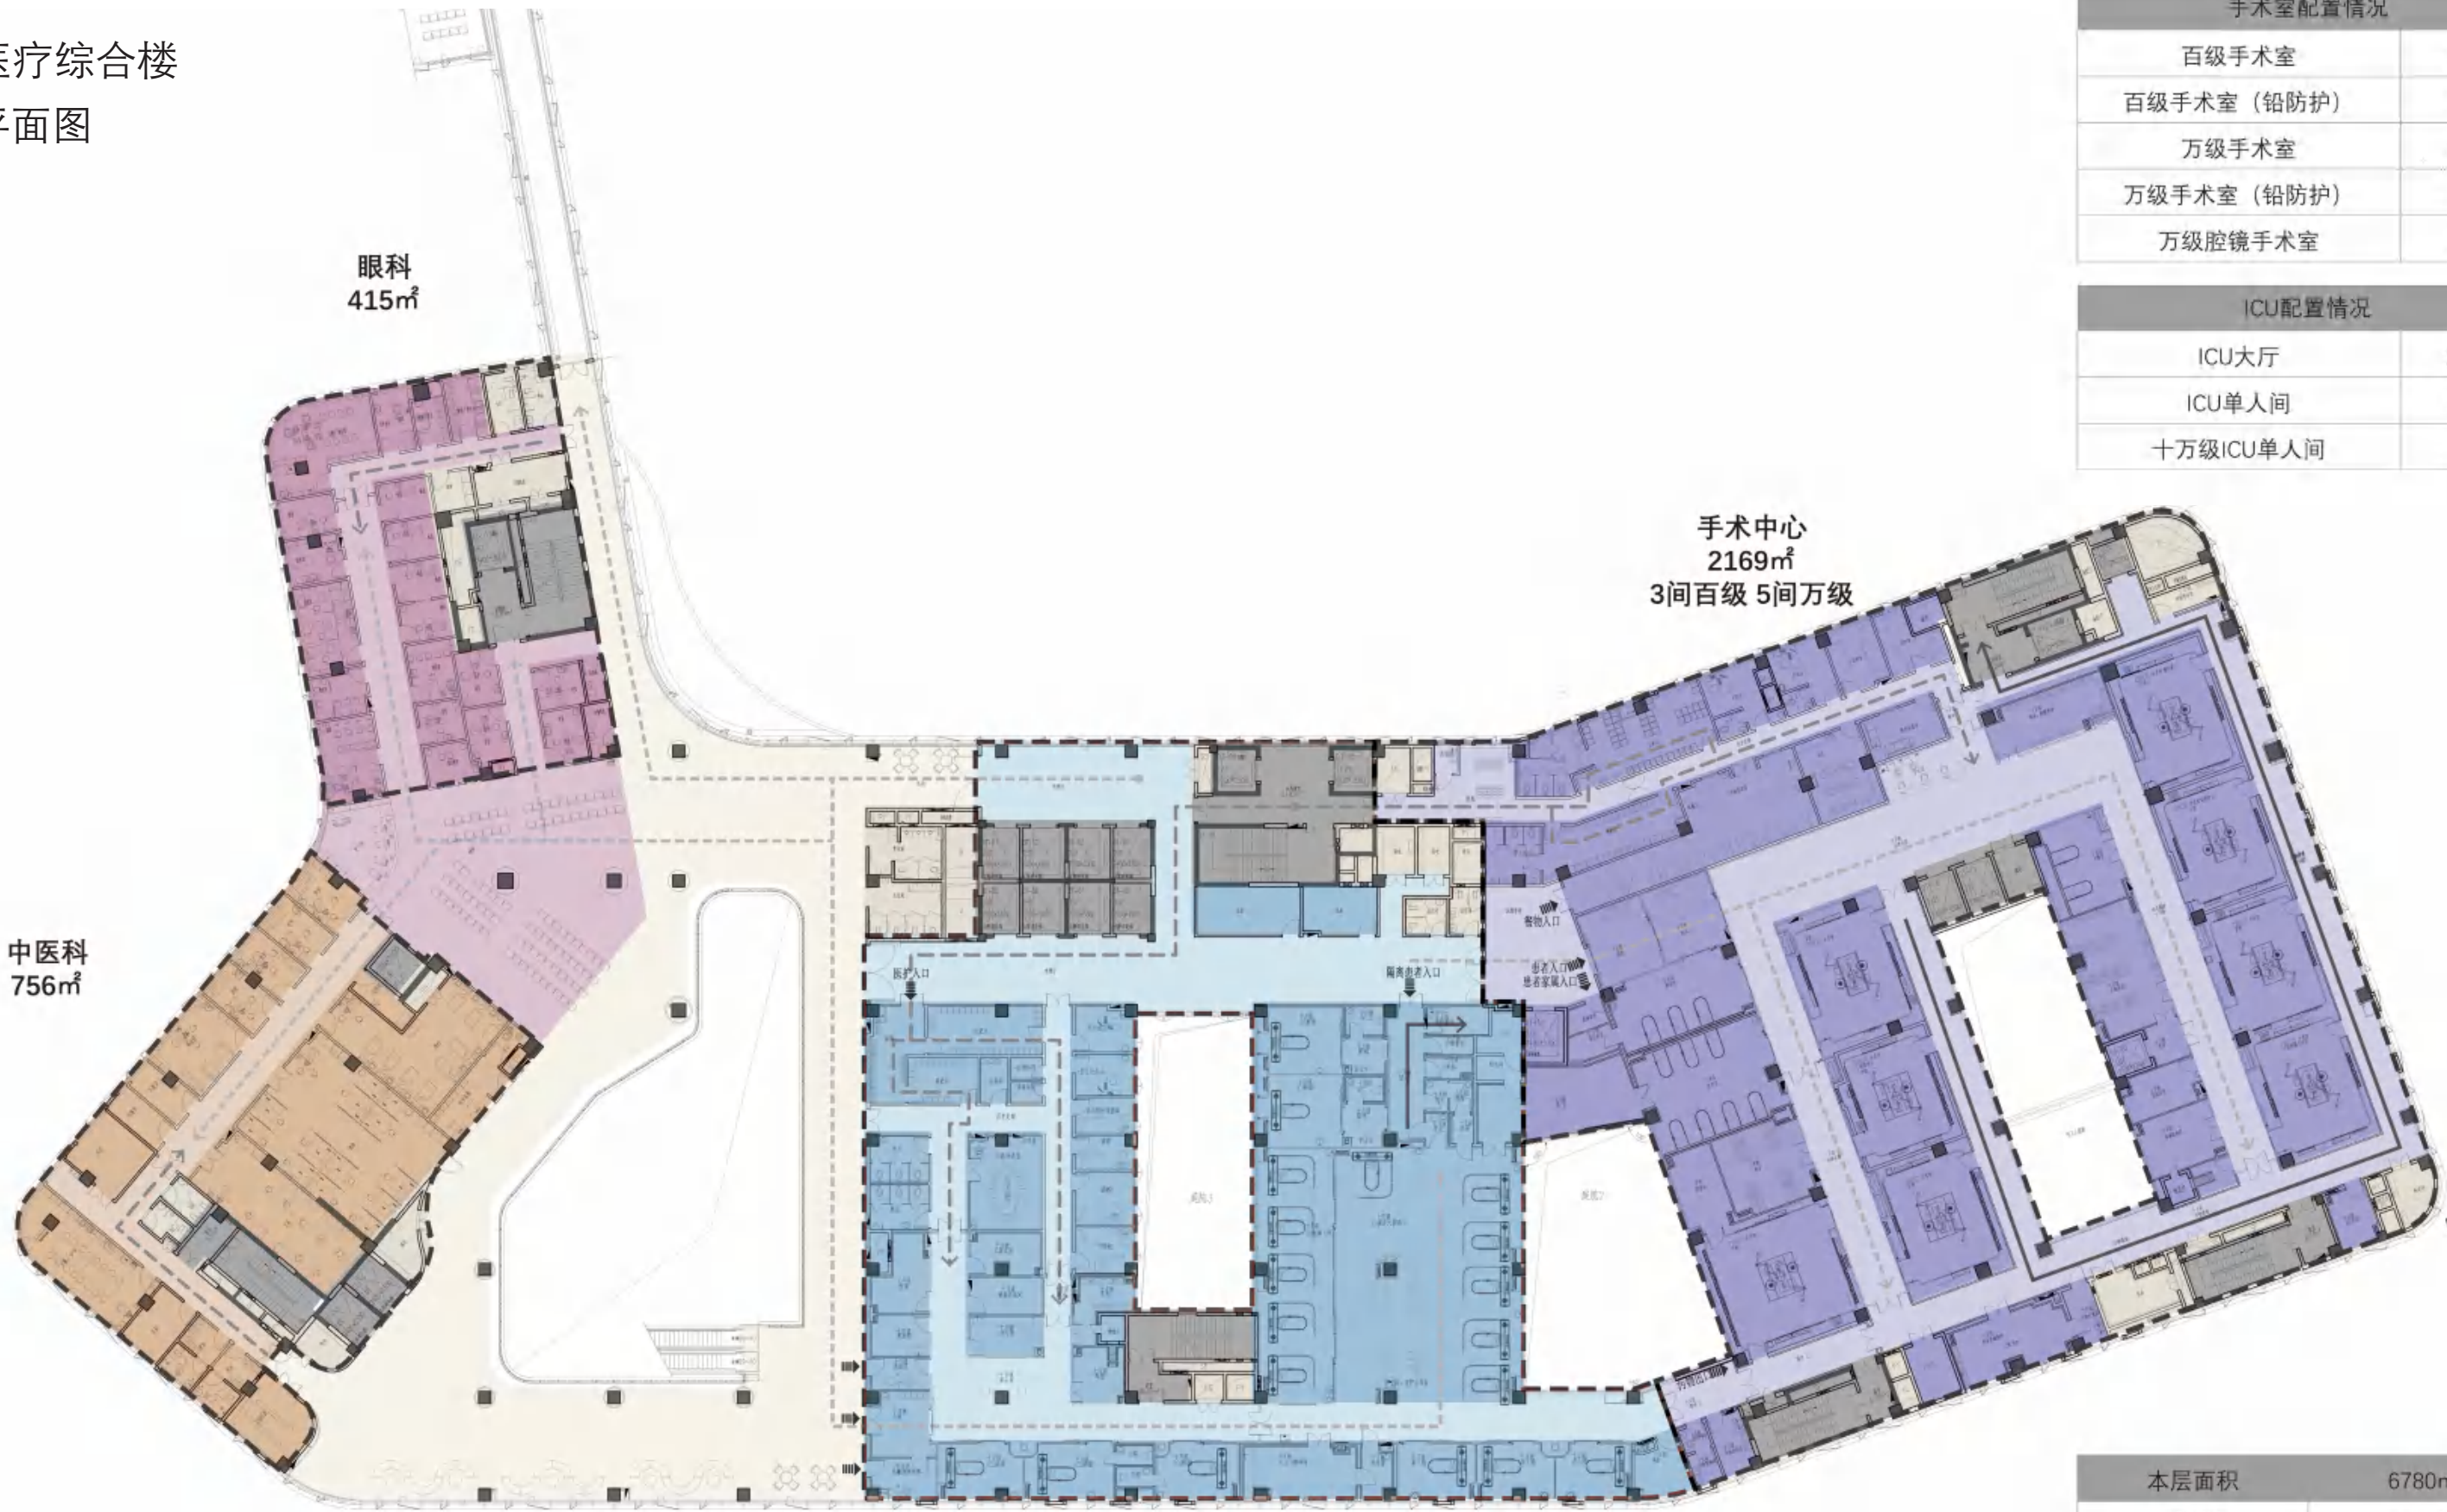

手术室配置情况	
百级手术室	2间
百级手术室（铅防护）	1间
万级手术室	2间
万级手术室（铅防护）	2间
万级腔镜手术室	1间


ICU配置情况	
ICU大厅	11床
ICU单人间	6间
十万级ICU单人间	2间

本层面积	6780m²
眼科	415m²
中医科	756m²
ICU	1324m² 19床
手术中心	2169m²

1 栋 医疗综合楼
四层平面图




1 栋 医疗综合楼
五层平面图

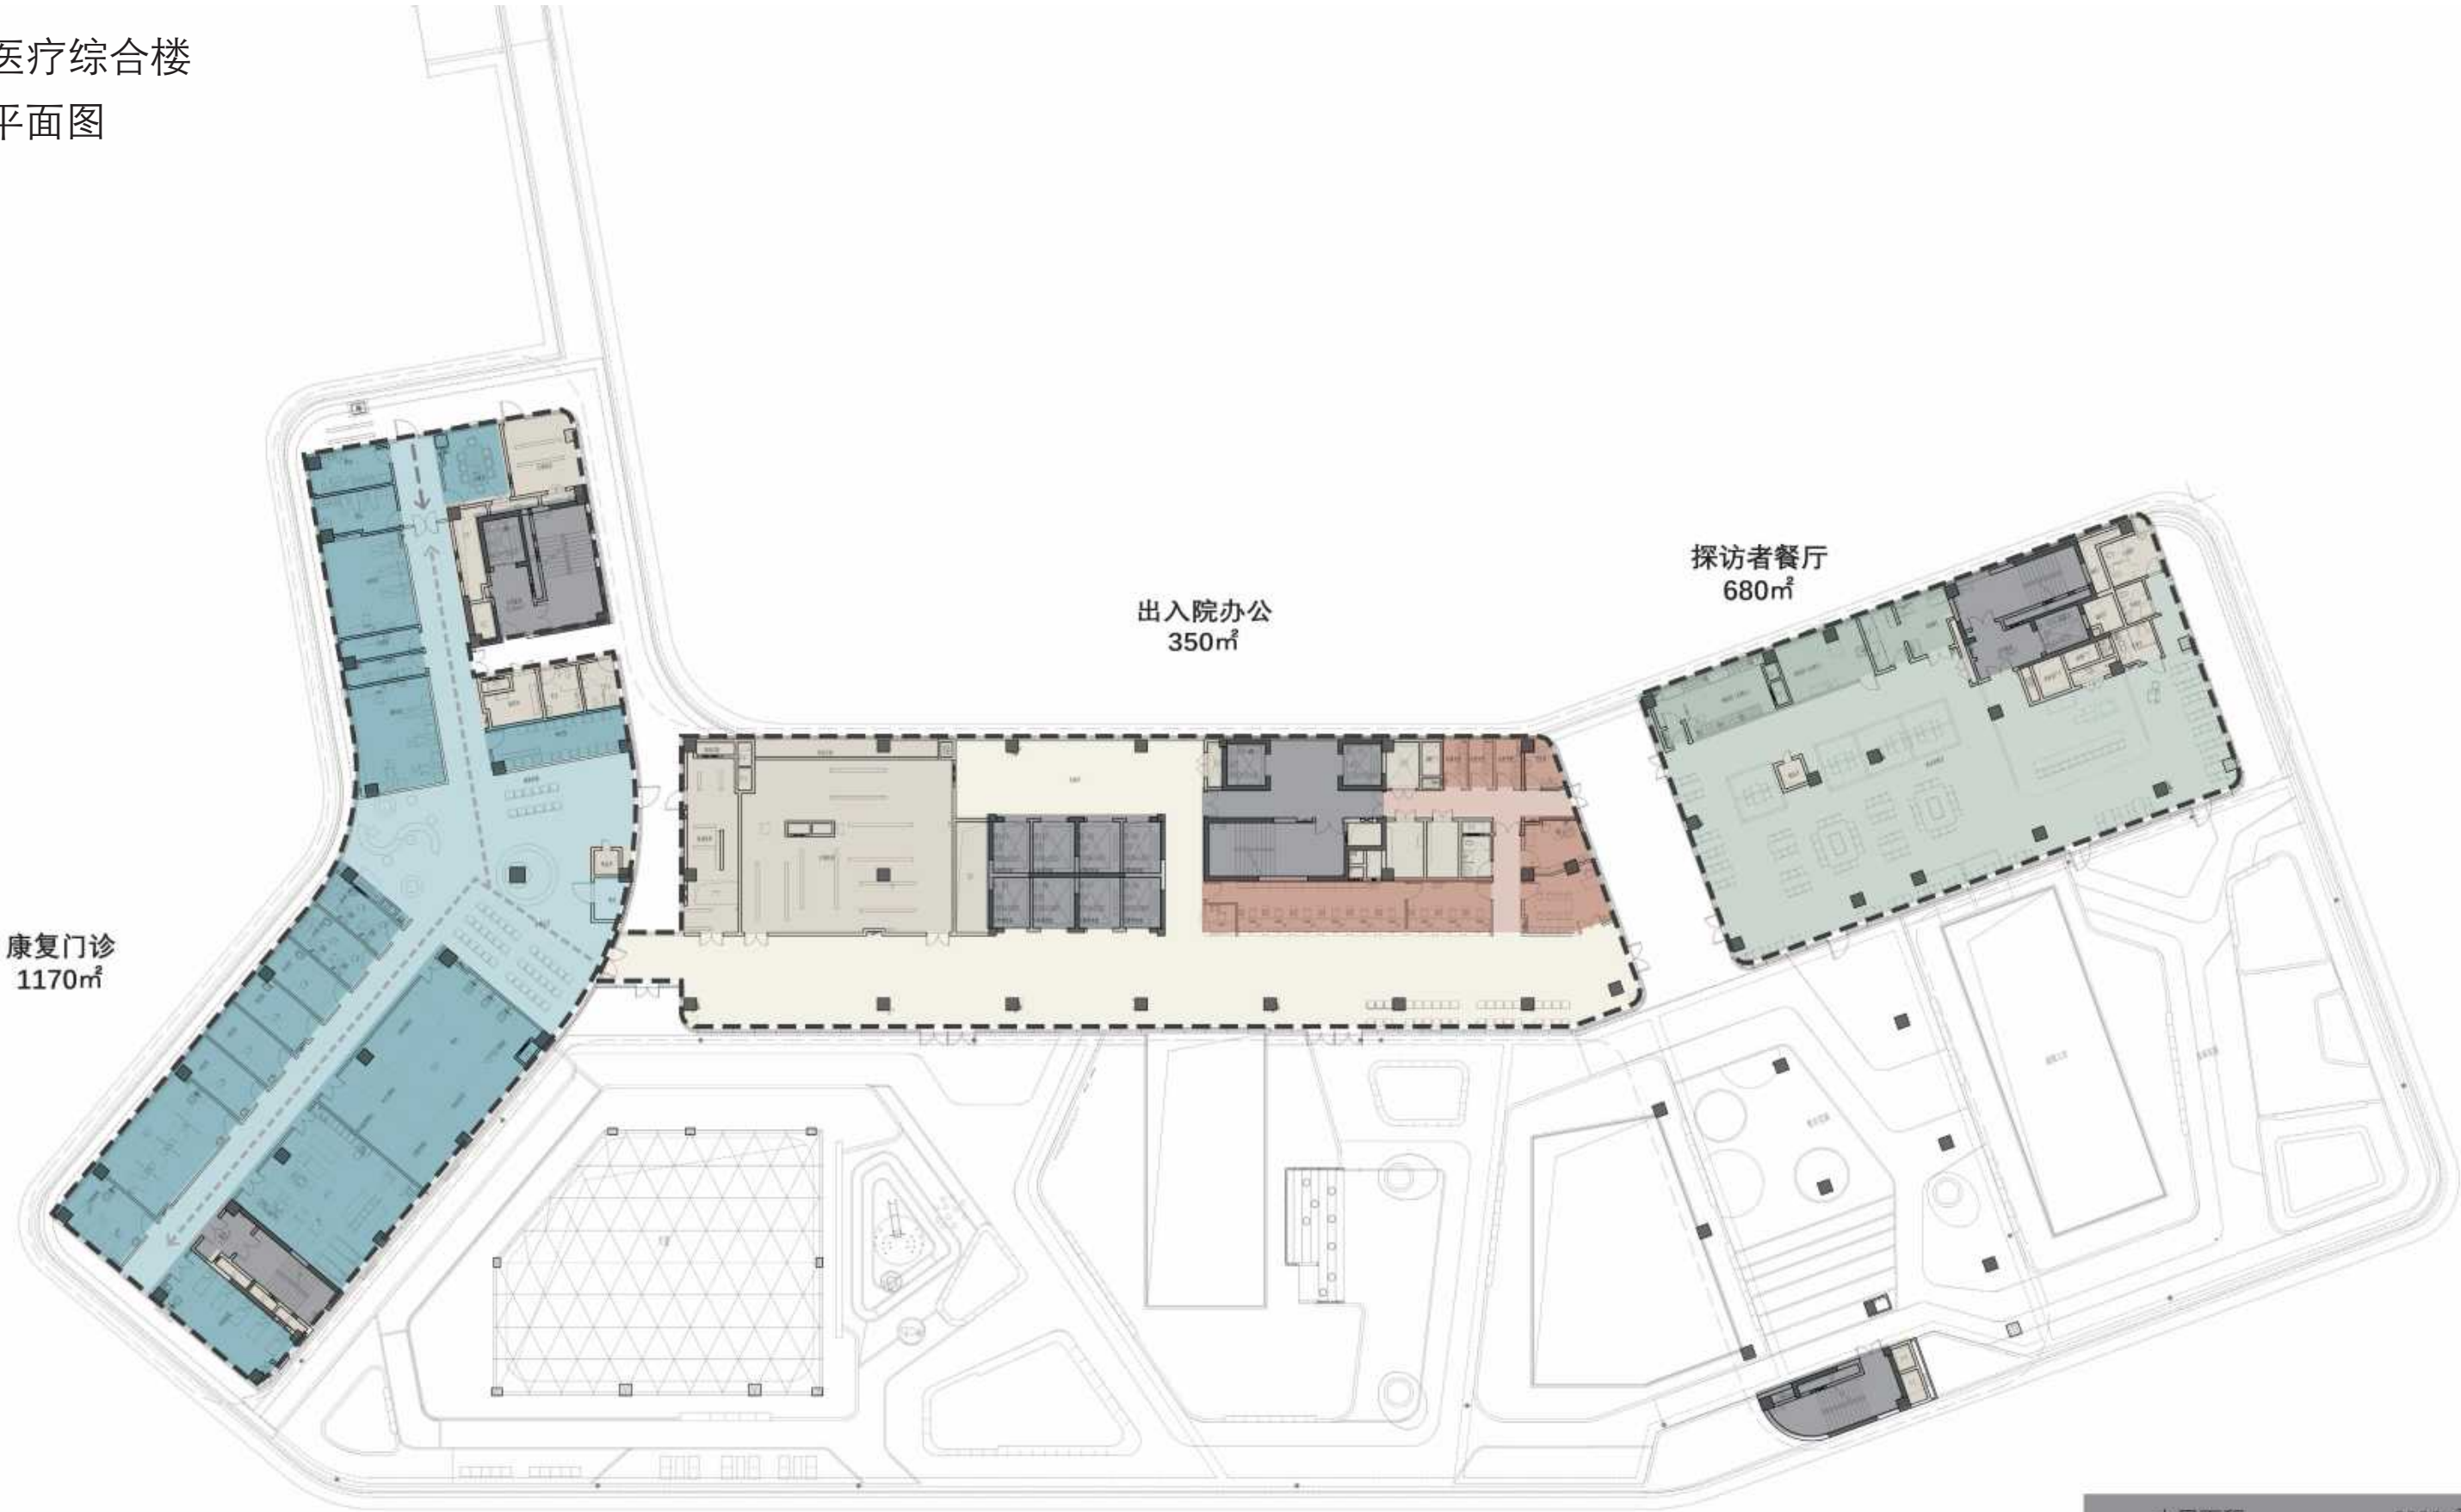


本层面积	3896m²
康复门诊	1170m²
出入院办公	350m²
探访者餐厅	680m²


1 栋 医疗综合楼
六层平面图

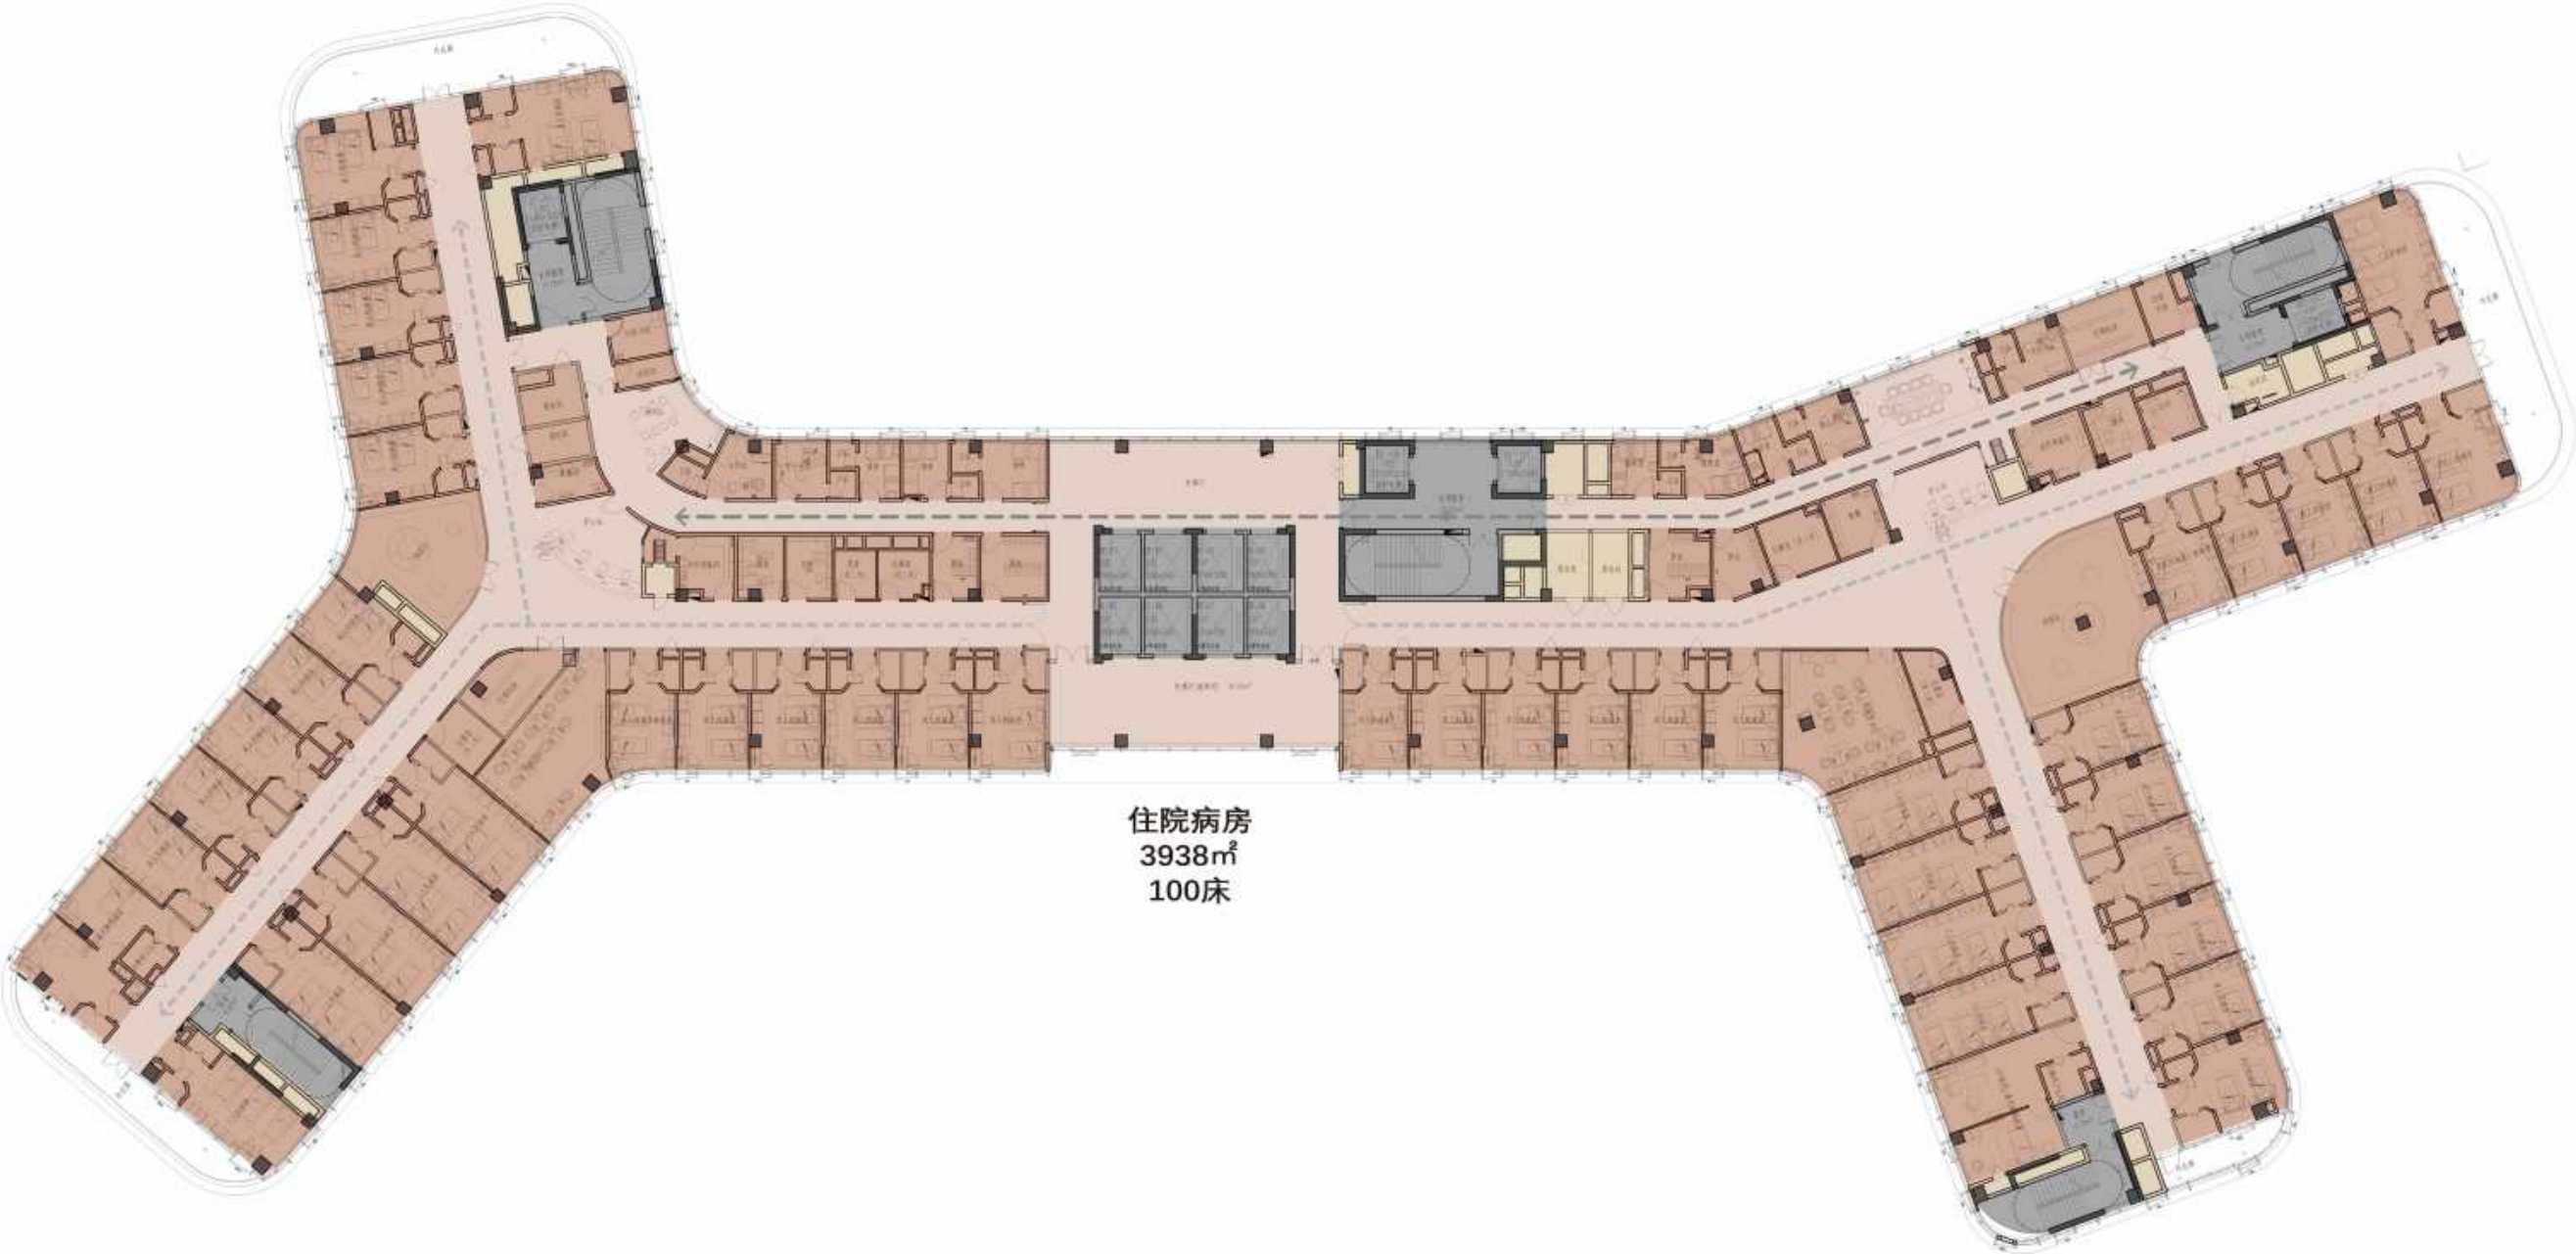


1 栋 医疗综合楼
七层平面图

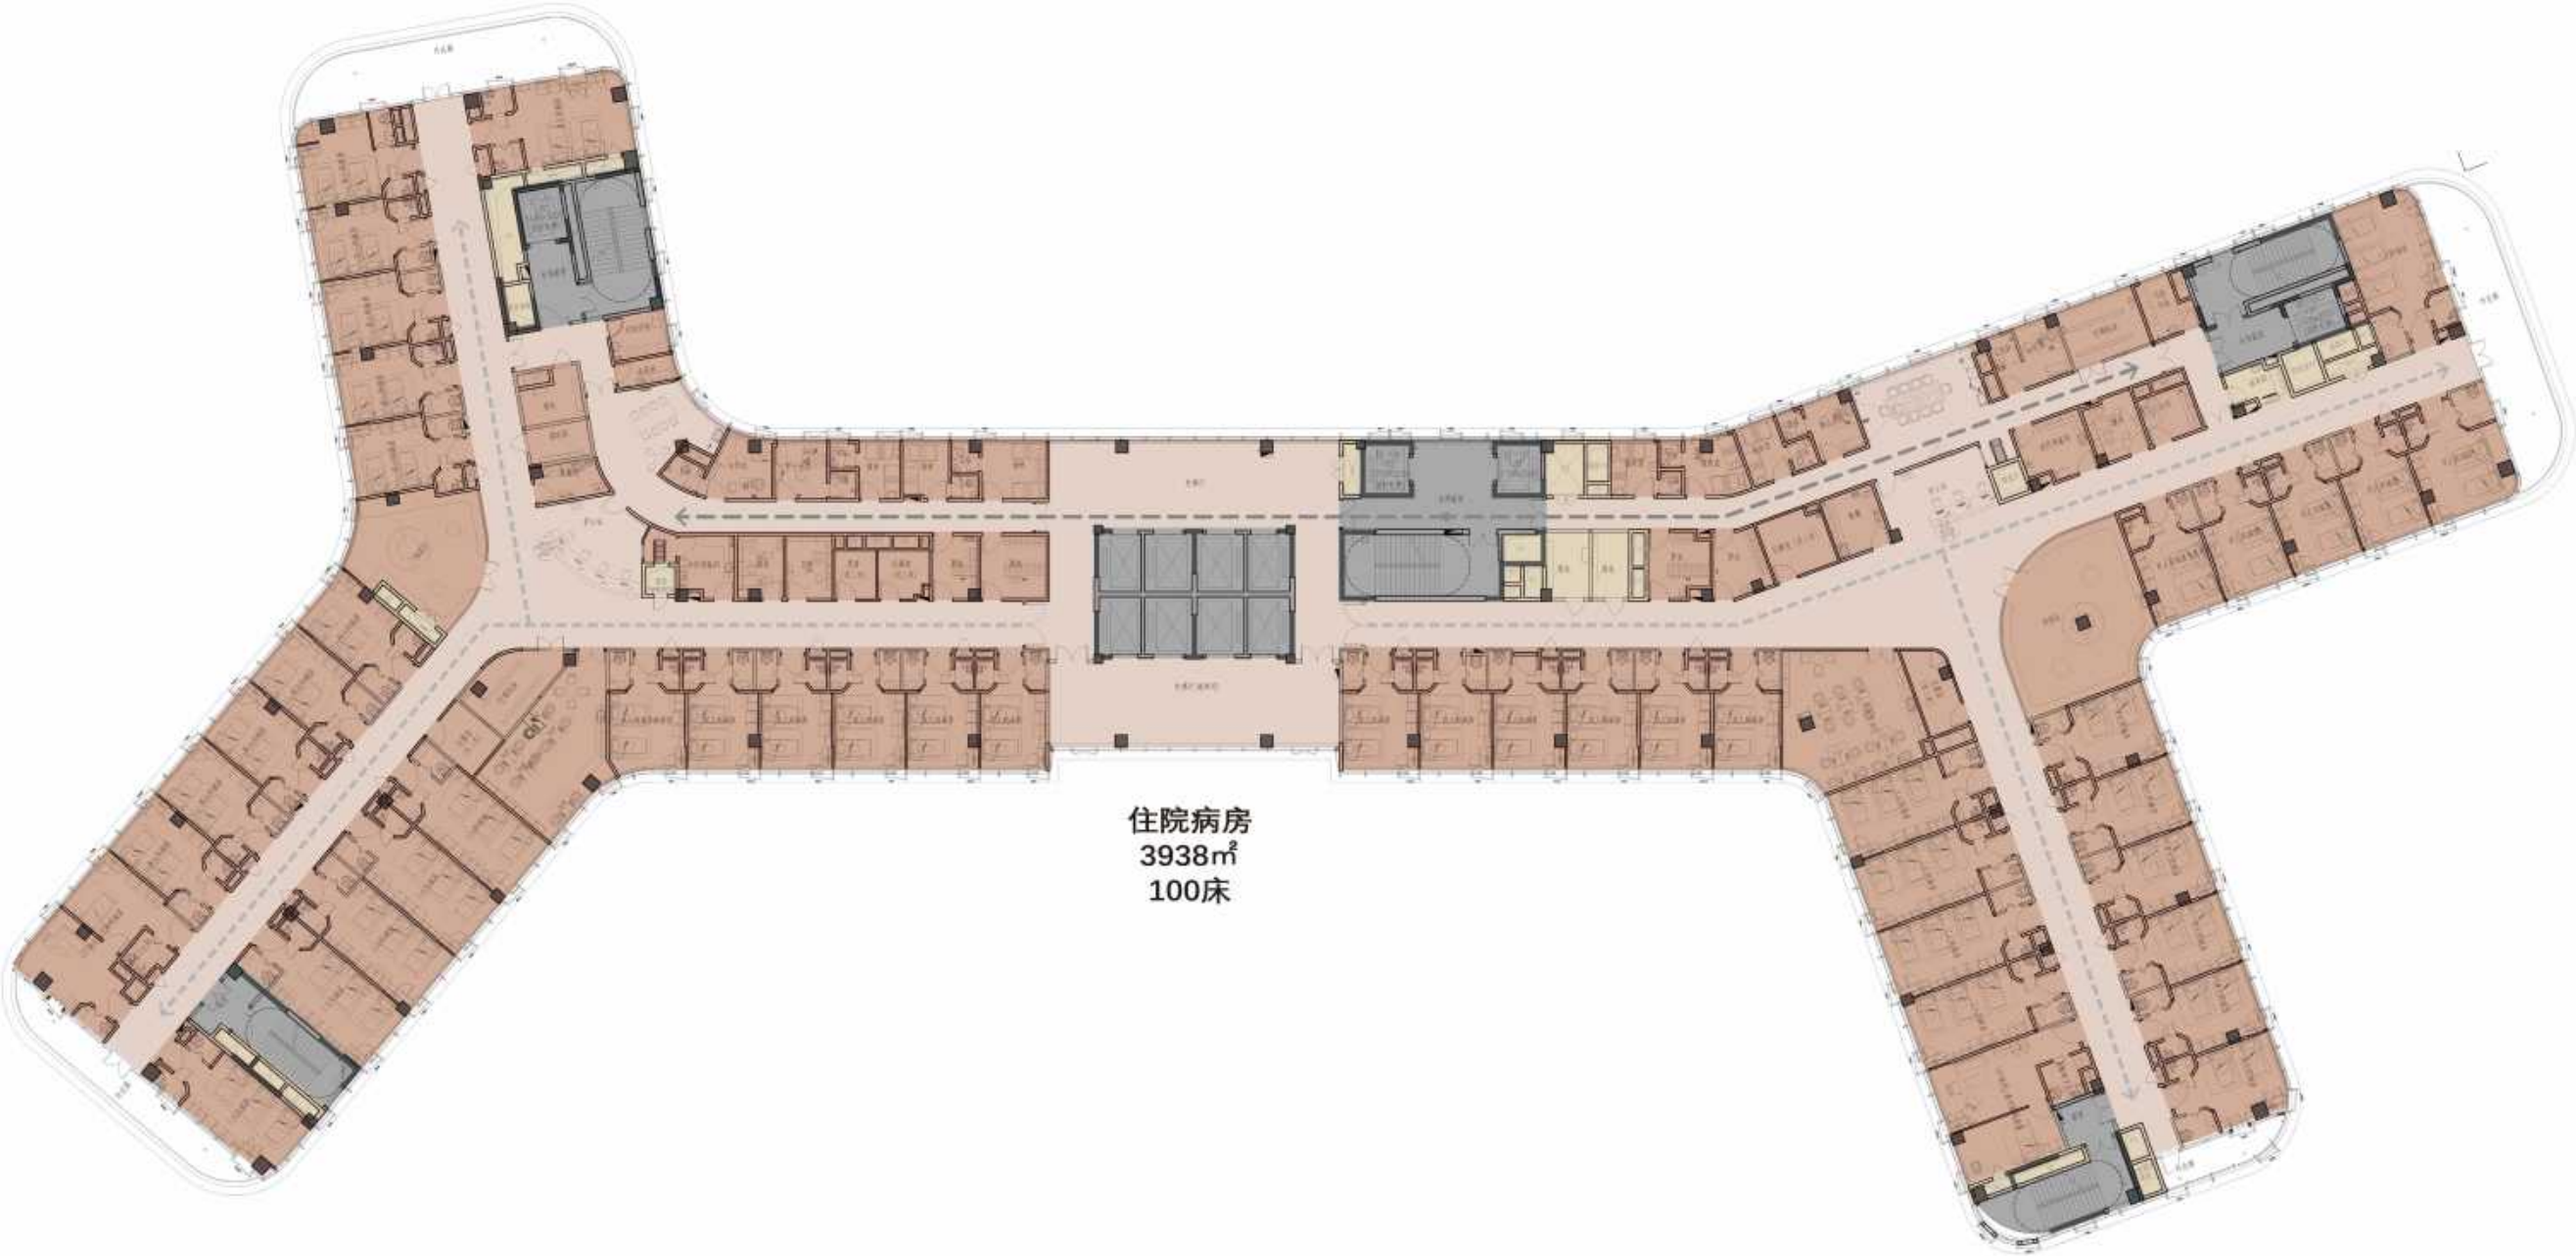

1 栋 医疗综合楼 八层平面图

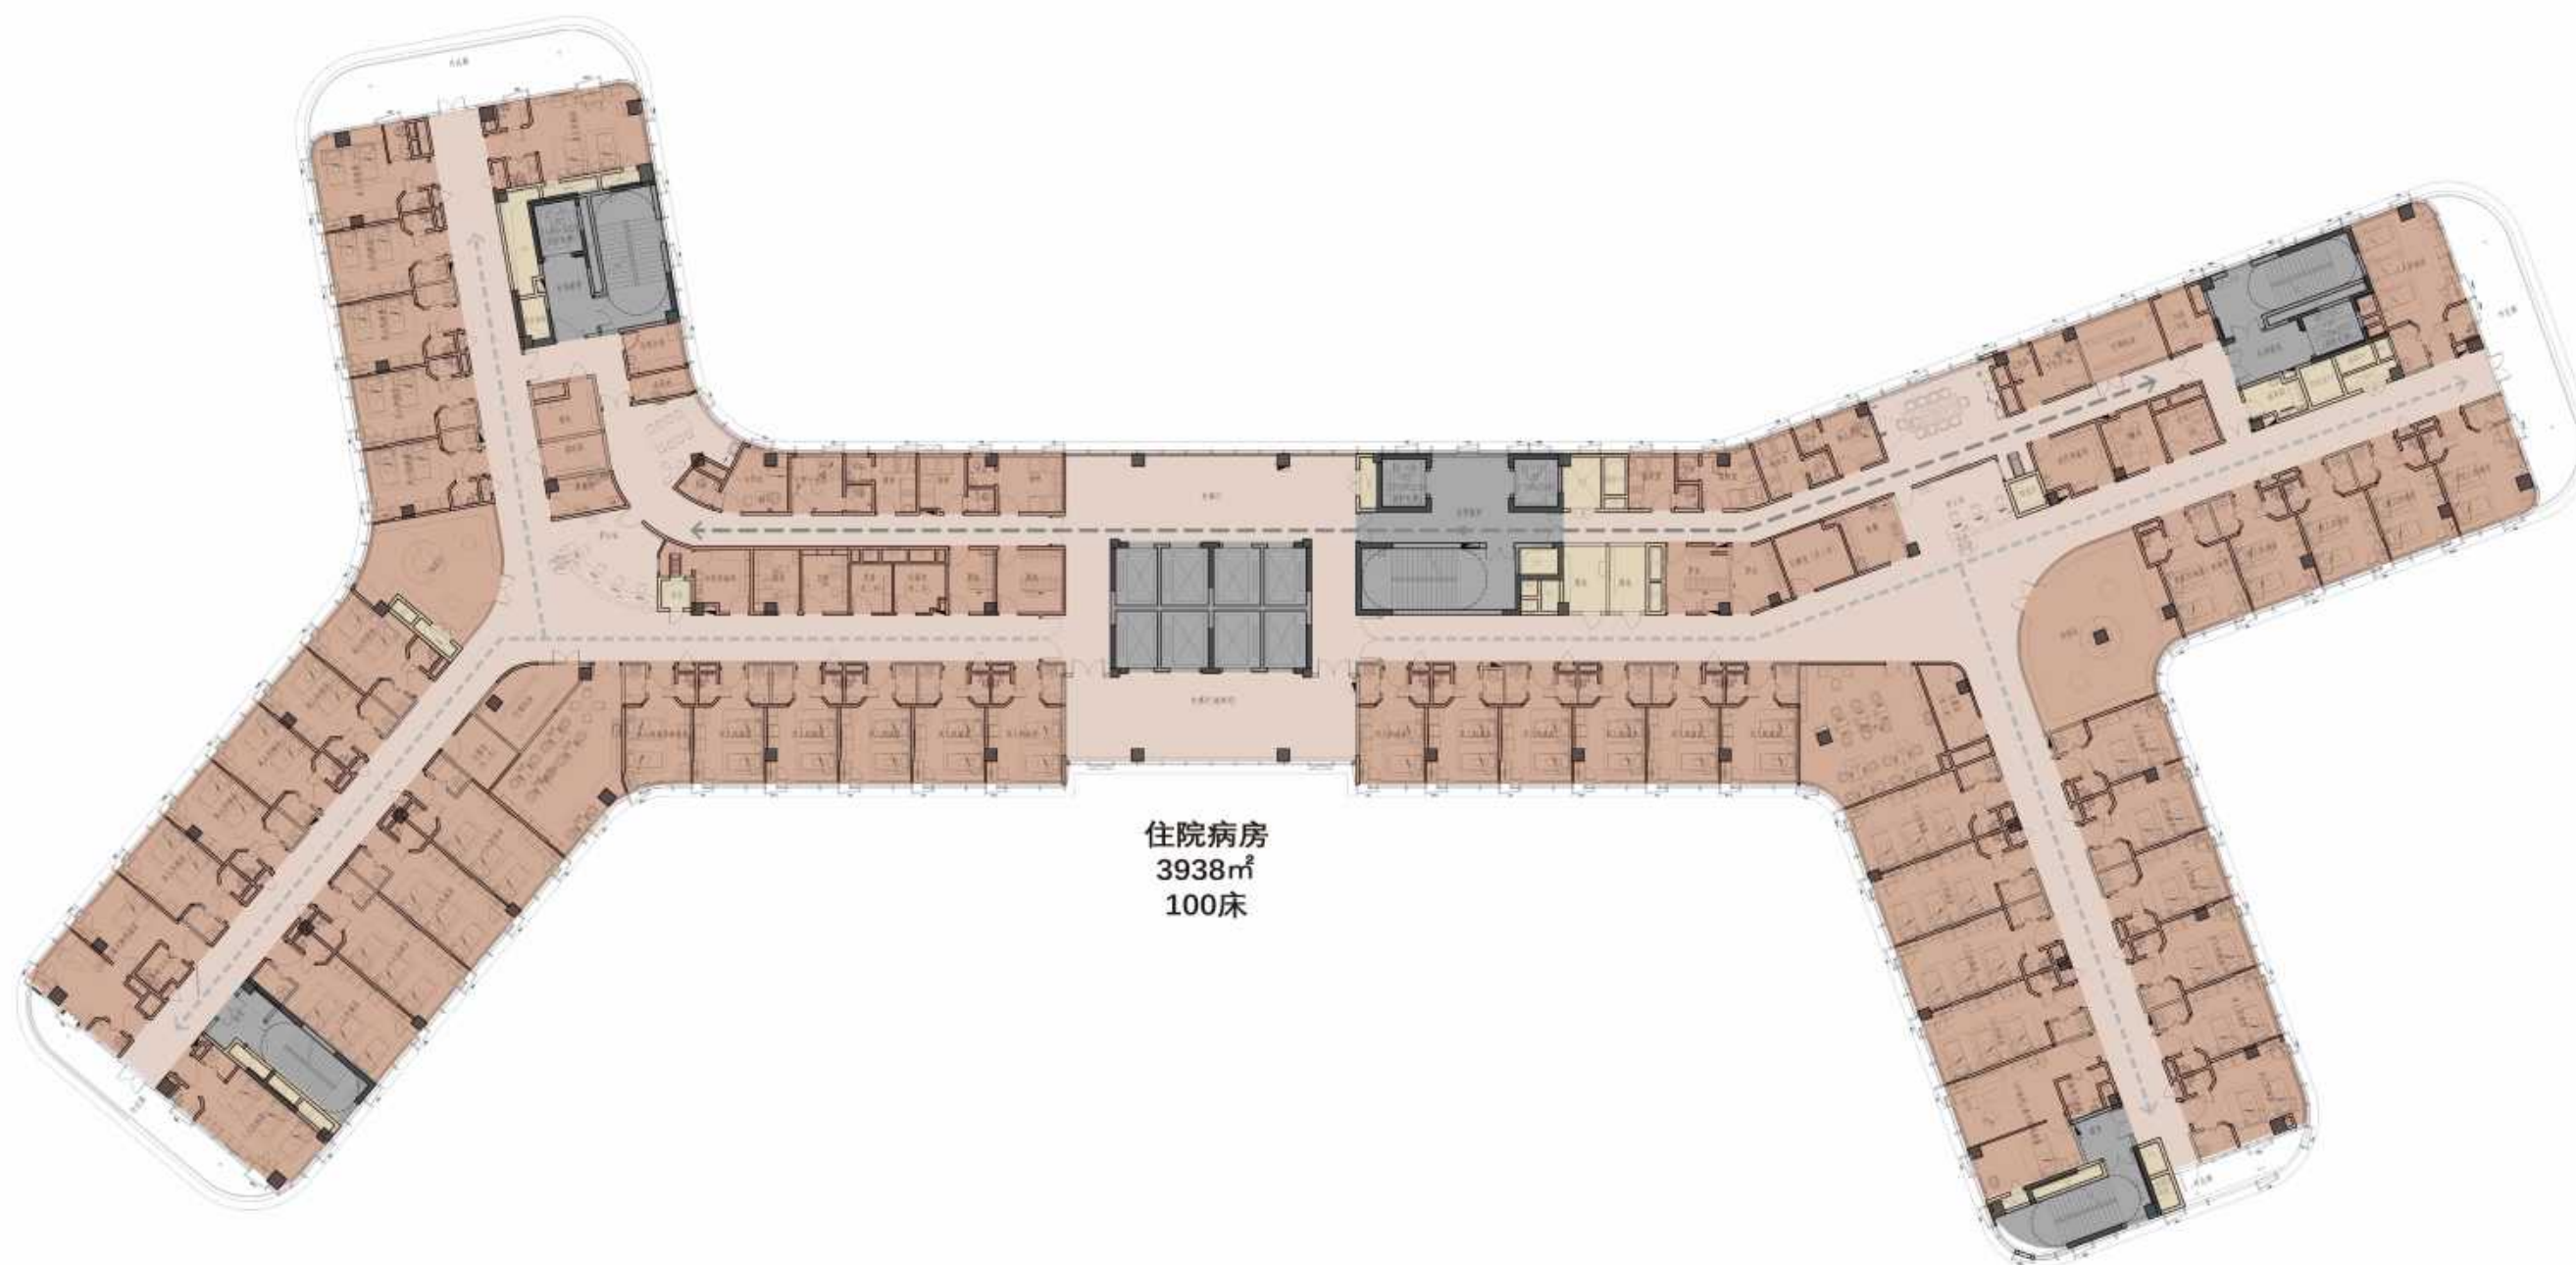

1 栋 医疗综合楼
九层平面图

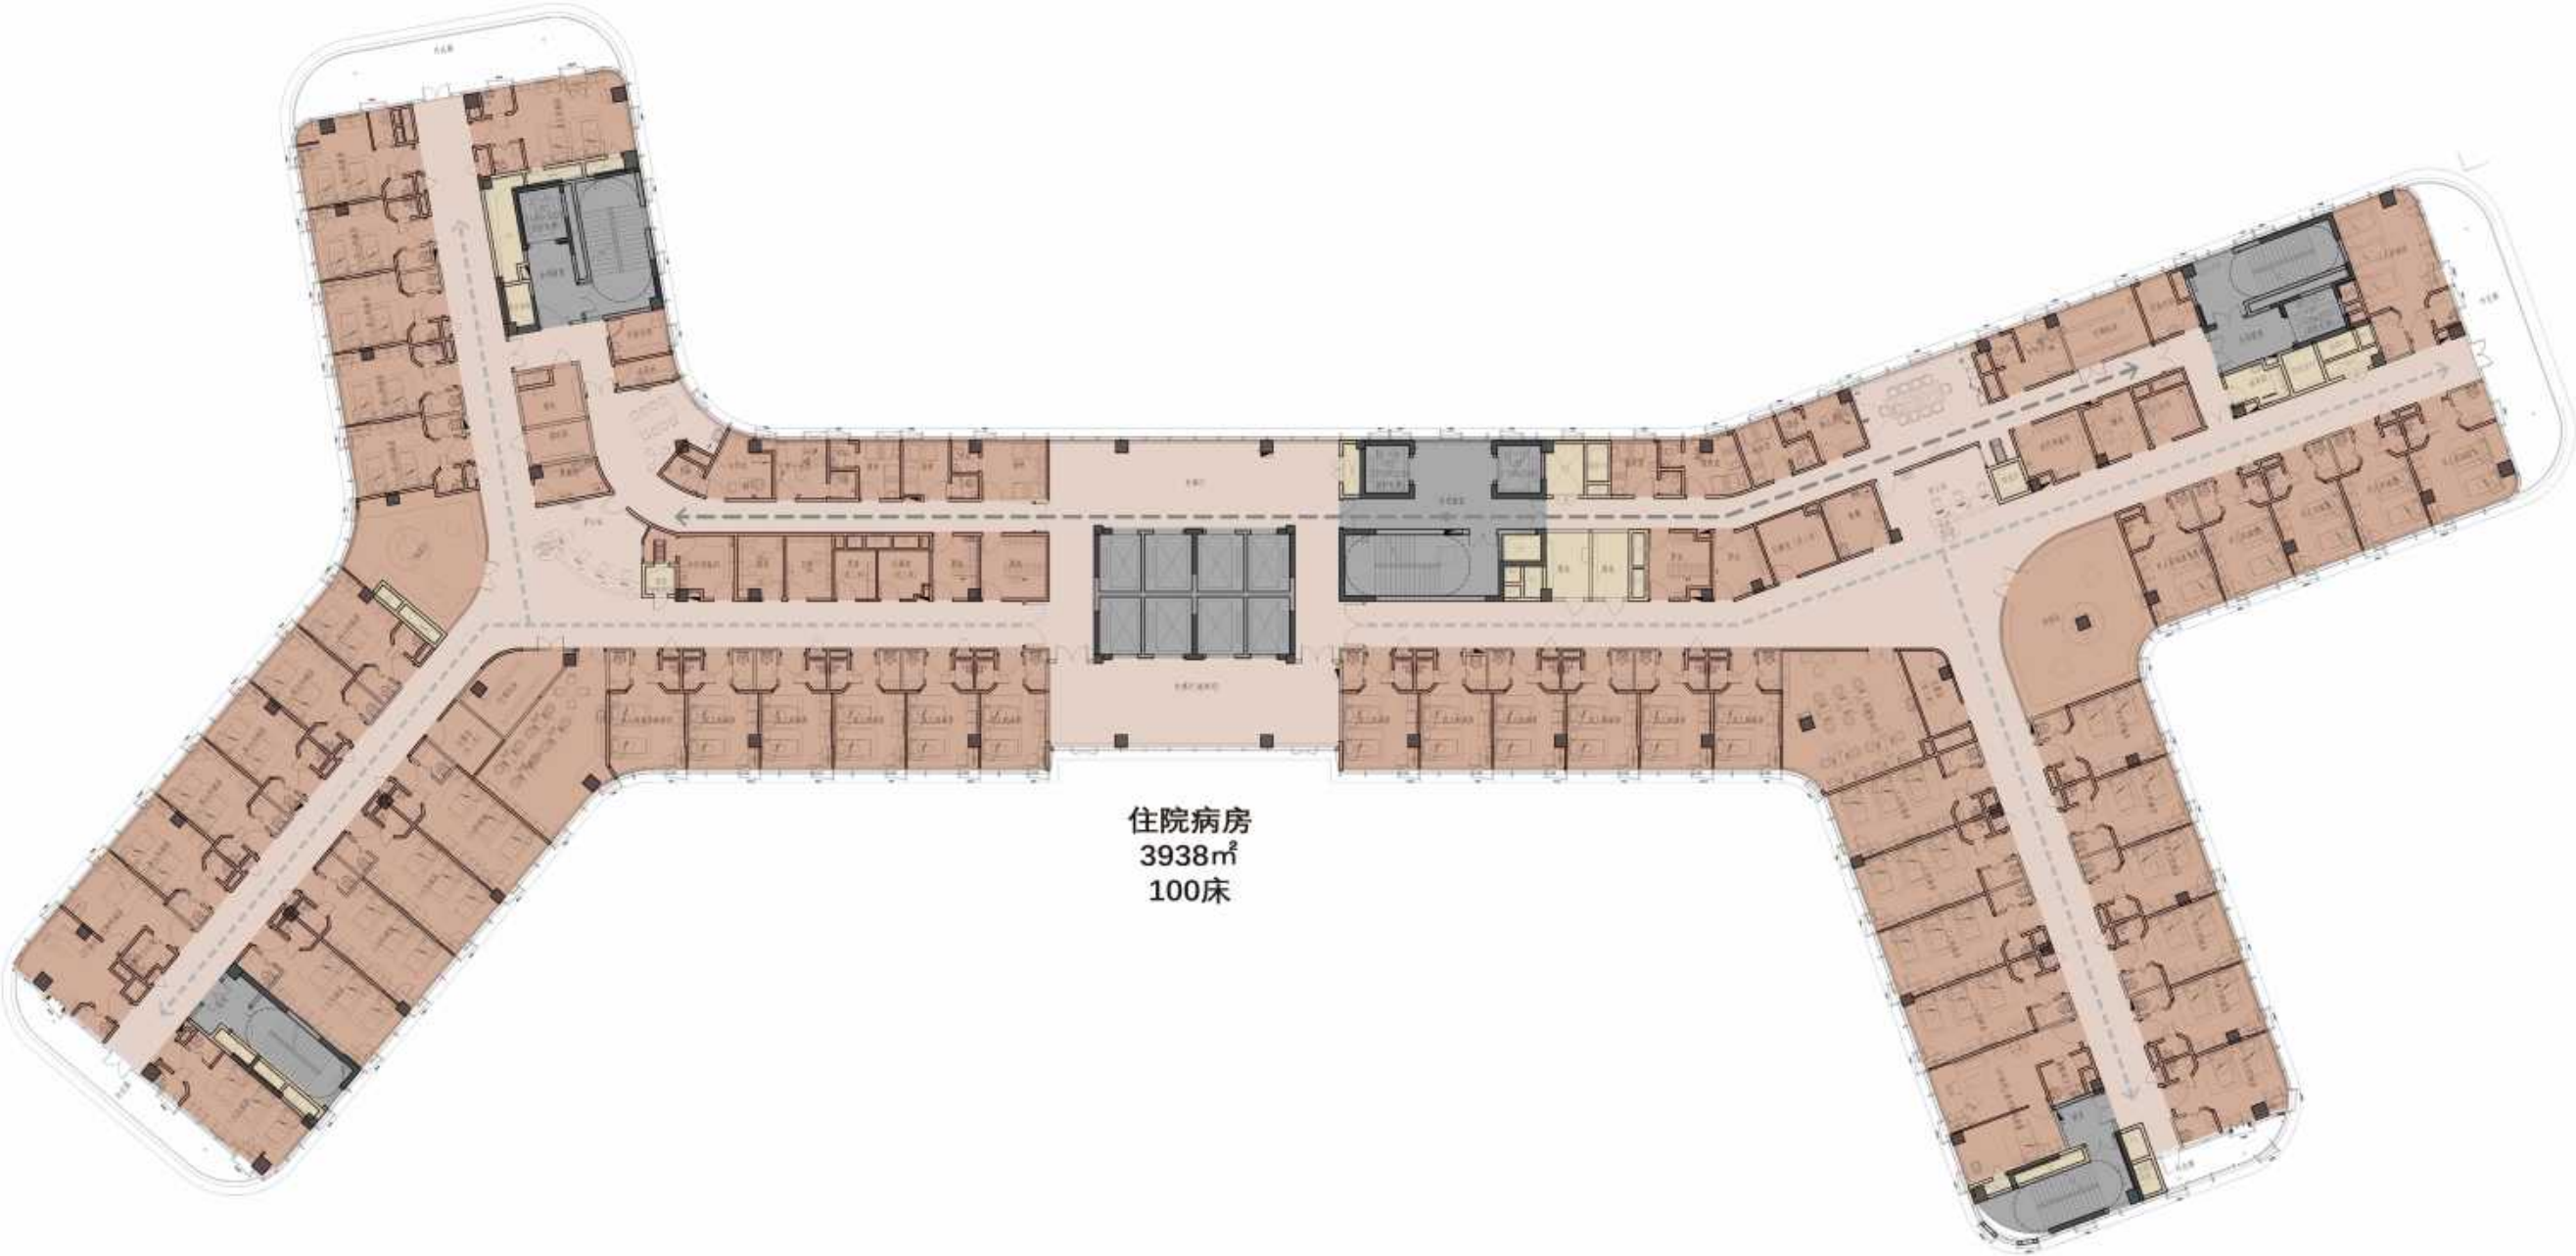

2 栋 行政科研楼
一层平面图

口腔科
1153 m²



2 栋 行政科研楼
二层平面图

儿保
890 m²

脑电
370 m²



2 栋 行政科研楼
三层平面图

儿保
1153 m²



2 栋 行政科研楼
四层平面图

教学用房
1153 m²



2 栋 行政科研楼
五层平面图

教学用房
813 m²



2 栋 行政科研楼
六层平面图

科研用房
868 m²




2 栋 行政科研楼
七层平面图

科研办公用房
868 m²




2 栋 行政科研楼
八层平面图

交接休息室
868 m²

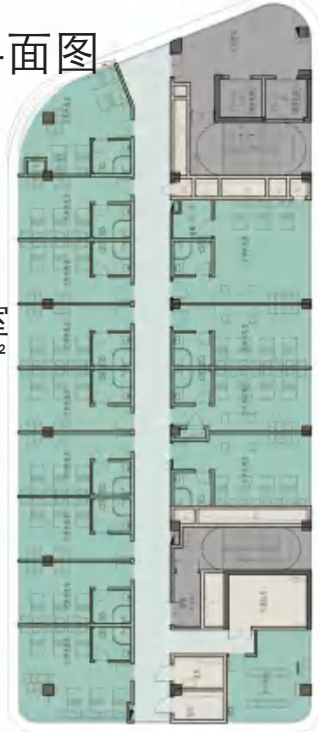

2 栋 行政科研楼
九层平面图

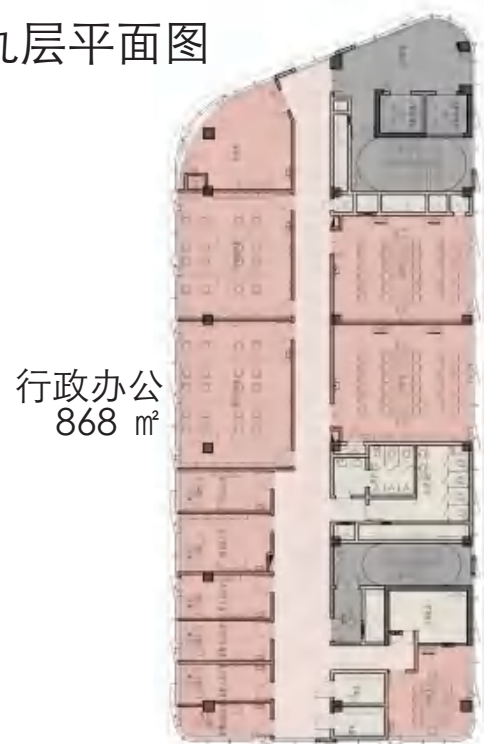


2 栋 行政科研楼
屋面层平面图



4 栋 垃圾暂存房
一层平面图



4 栋 垃圾暂存房
屋面层平面图

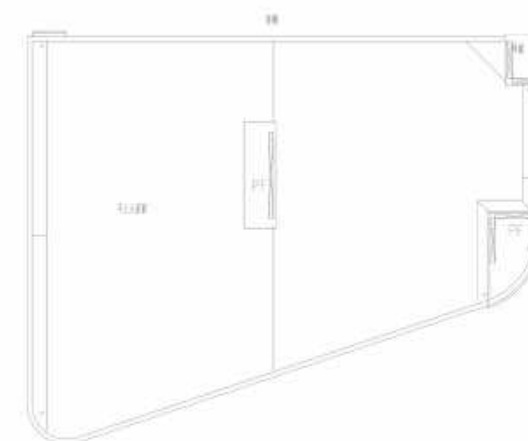

3 栋 儿童感染楼
一层平面图



3 栋 儿童感染楼
二层平面图




3 栋 儿童感染楼
三层平面图



3 栋 儿童感染楼
四层平面图



半地下室平面图

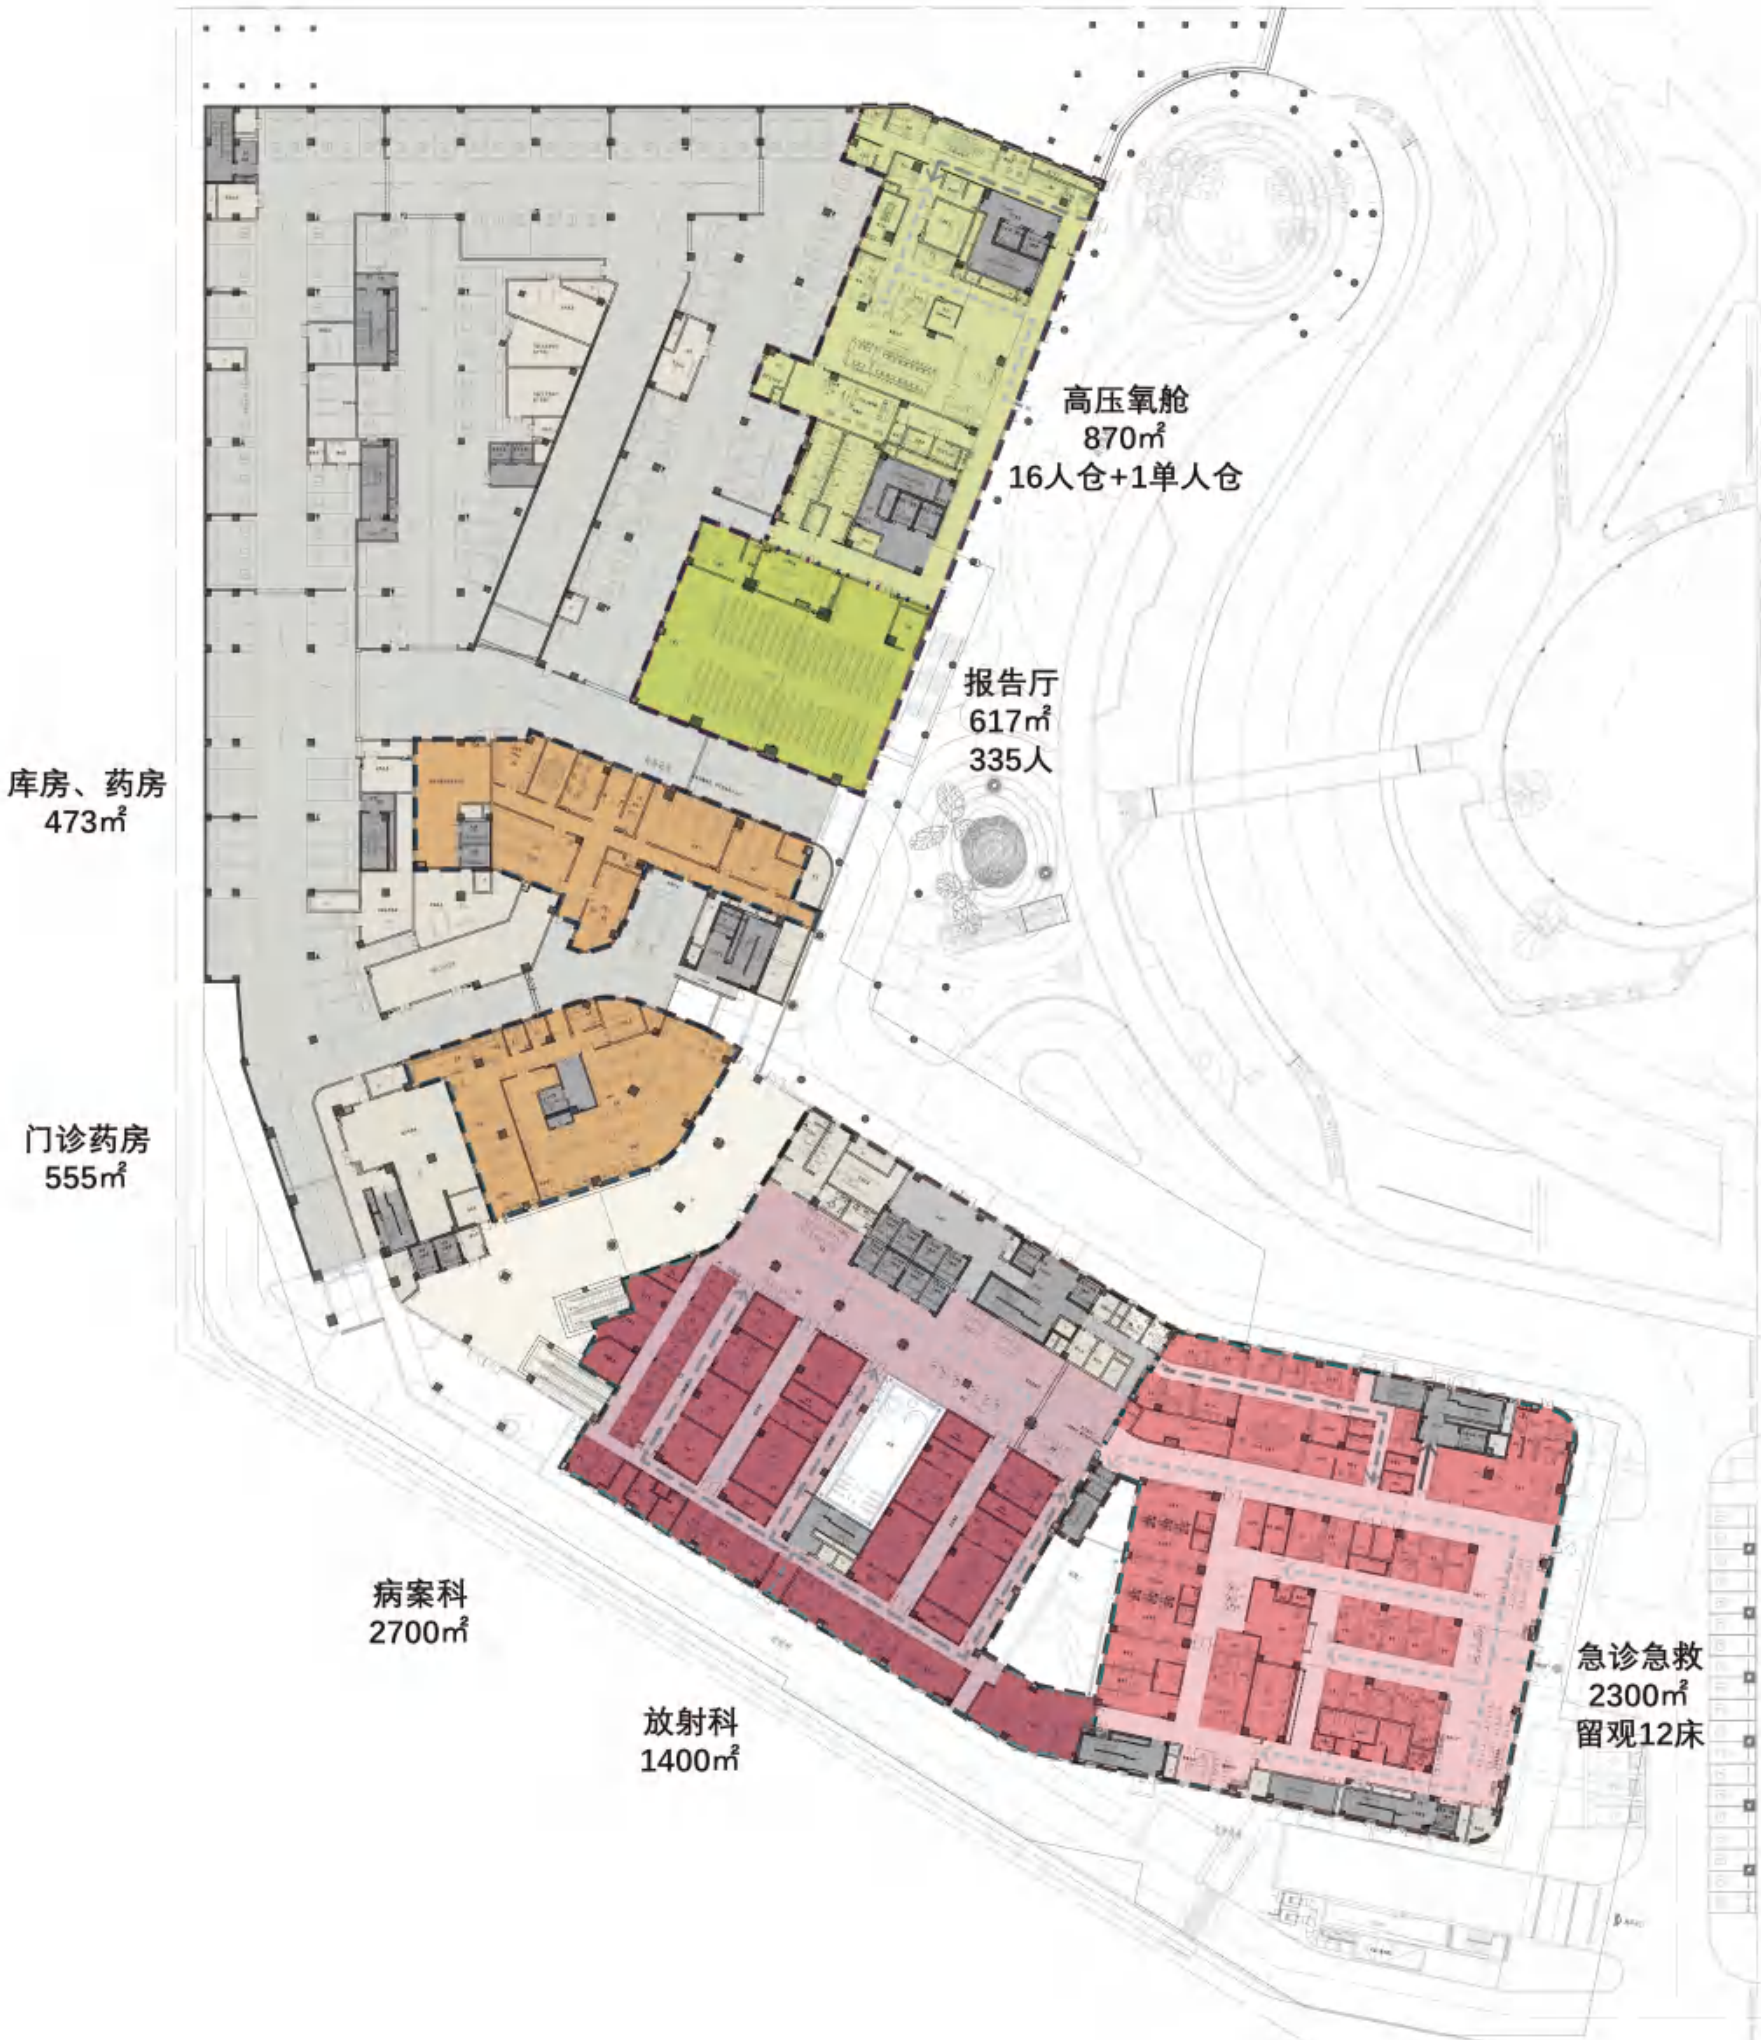

放射科设备配置	
MRI	2台
CT	2台
DR	3台
胃肠	1台

本层面积	6765m ²
高压氧舱	870m ²
报告厅	617m ²
库房药房	473m ²
门诊药房	555m ²
病案科	270m ²
放射科	1400m ²
急诊急救	2300m ²